


Landschapplan

Groenzone Nieuwe Wetering

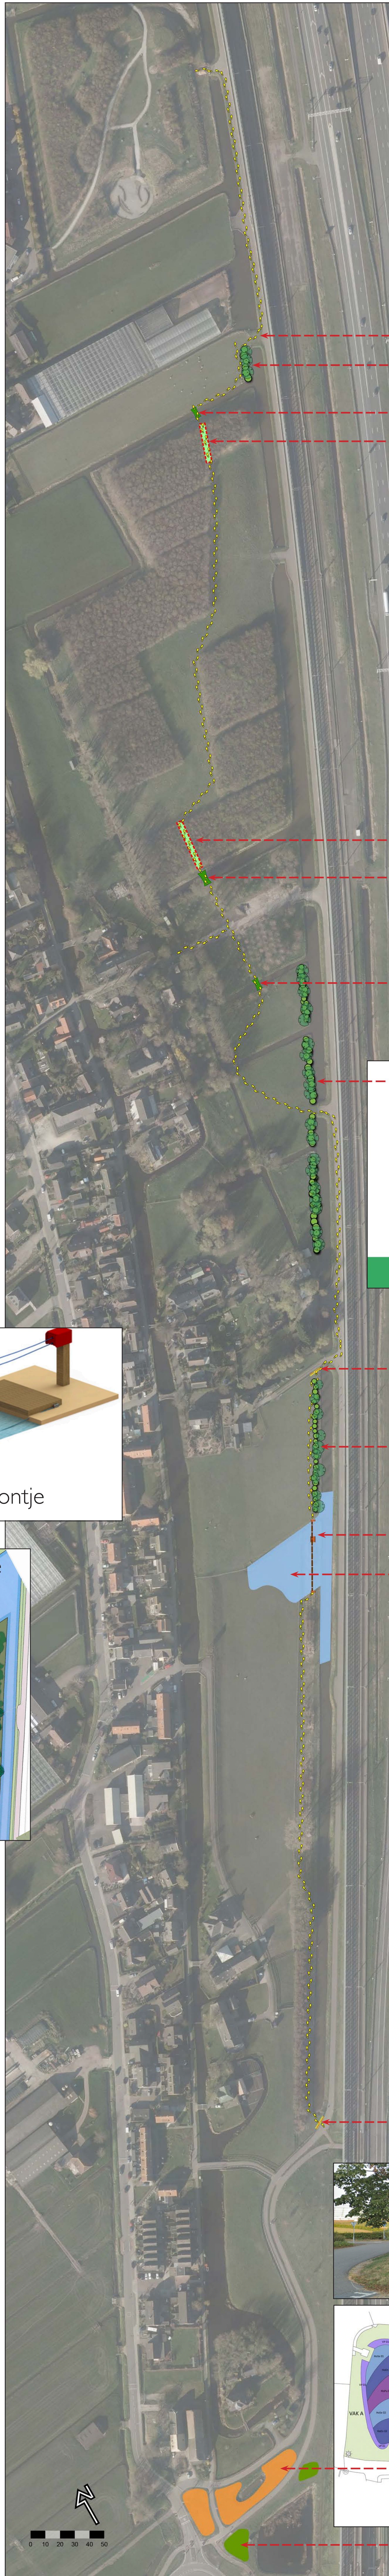

Infobord plaatsen
Beweegbaar hek plaatsen
Bomen en struiken planten
Duiker plaatsen
Strook bos kappen en gras inzaaien

Strook bos kappen en gras inzaaien
Duiker plaatsen

Duiker plaatsen

Bomen en struiken planten



Beweegbaar hek plaatsen

Struiken planten

Trekpuntje

Water zoals opgenomen in plan Losserwiede


Te gebruiken bomen en struiken

- Els
- Esdoorn
- Krentenboompje
- Kornoelje
- Meidoorn
- Sleedoorn
- Geoorde wilg
- Hulst
- Liguster

Plukfruit



- Aalbes
- Zwarte bes
- Mispel
- Pruimenboom

Beweegbaar hek plaatsen
Infobord plaatsen

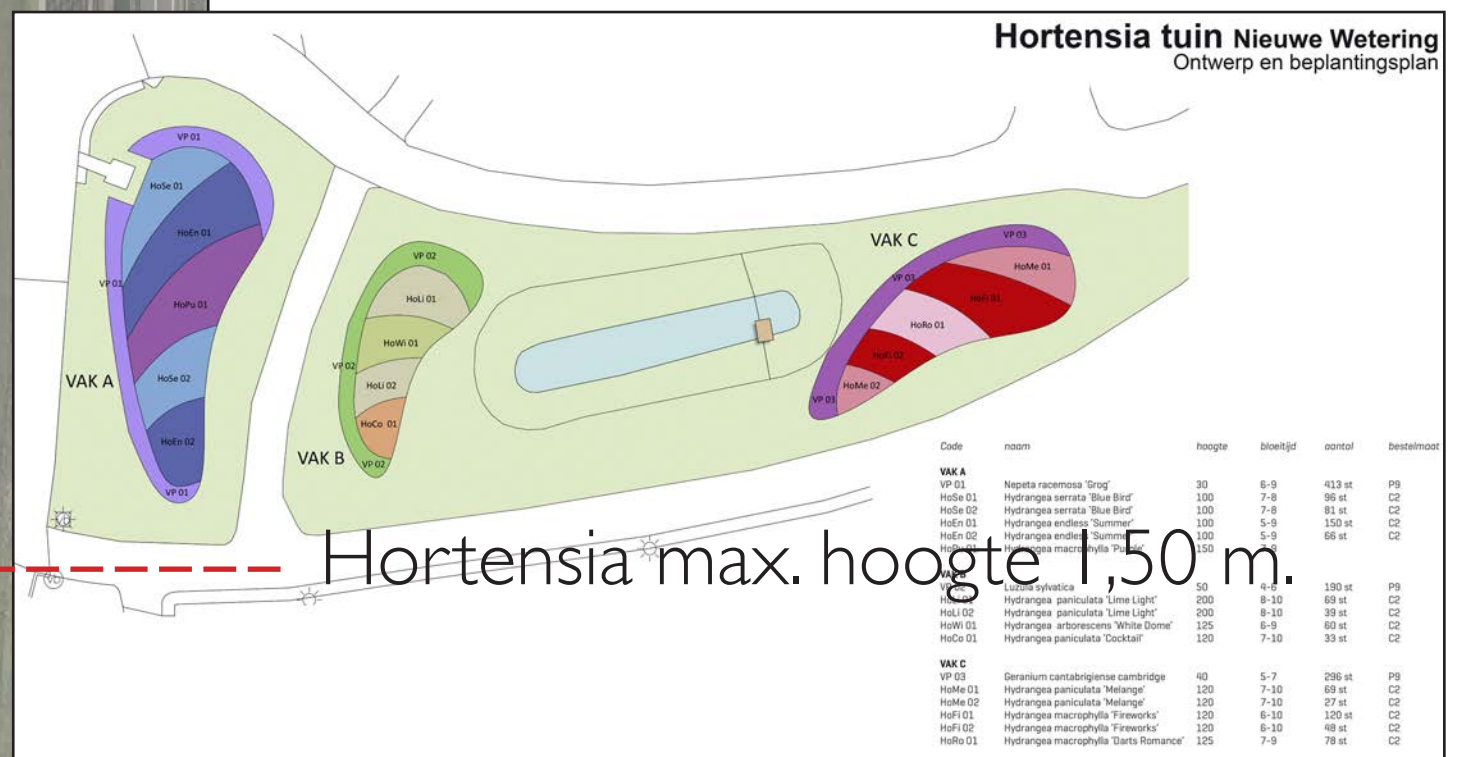

Hortensia max. hoogte 1,50 m.

Bossages planten

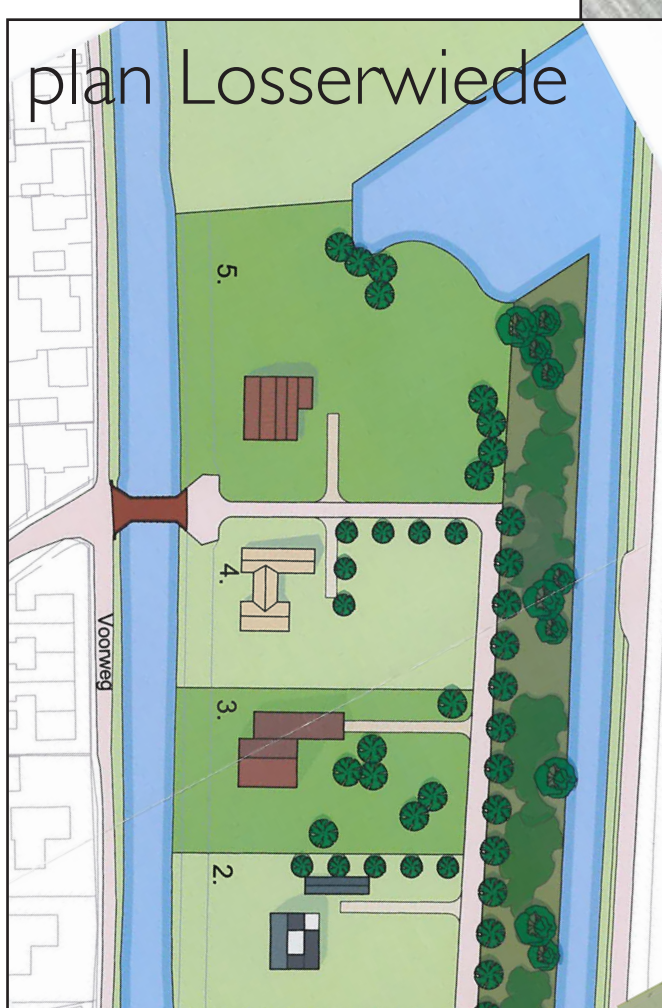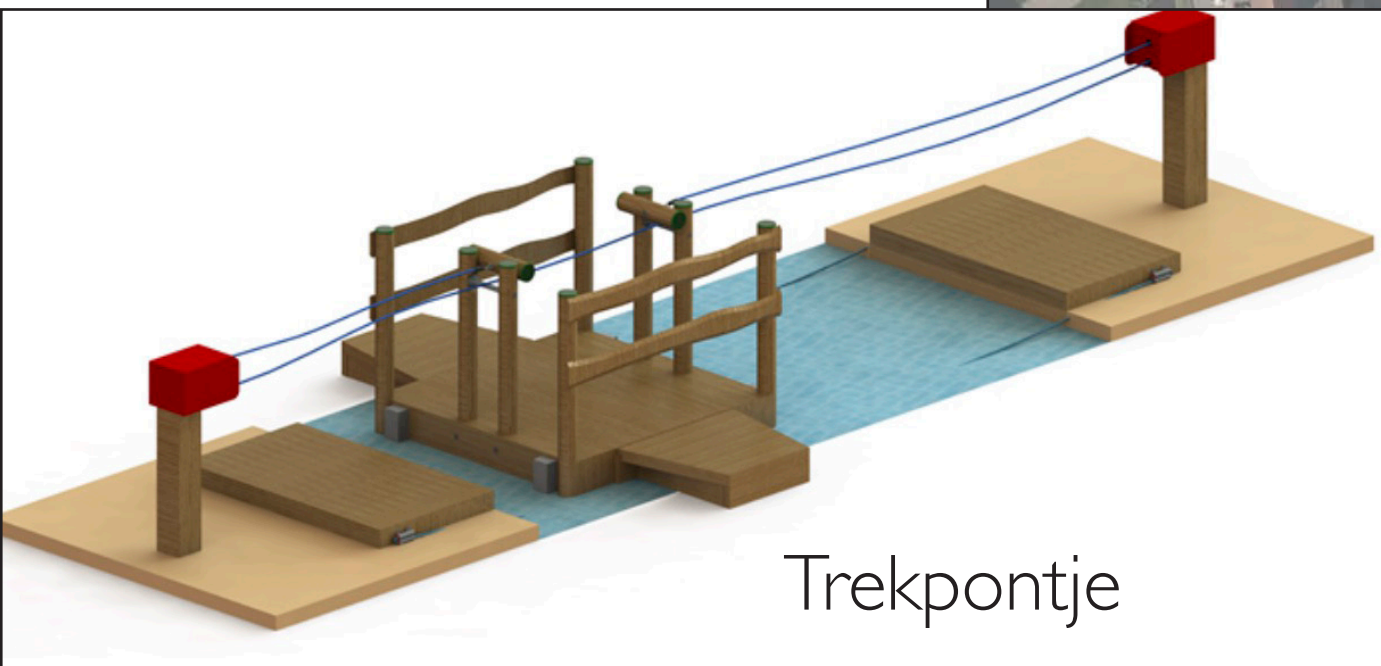

Randstad 380kV Noordring Landschapplan Nw. Wetering-Groenzone

- Struinpad
- Trekpuntje
- Duiker
- Toegangshek
- Bos kappen
- Struiken planten
- Bomen planten
- Bos planten
- Hortensiatuin
- Water plan Losserwiede